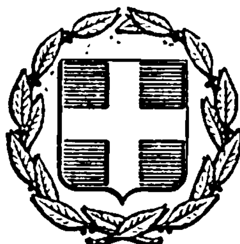


ΕΦΗΜΕΡΙΣ ΤΗΣ ΚΥΒΕΡΝΗΣΕΩΣ
ΤΗΣ ΕΛΛΗΝΙΚΗΣ ΔΗΜΟΚΡΑΤΙΑΣ

ΑΘΗΝΑ 24 ΙΑΝΟΥΑΡΙΟΥ 1983 | ΤΕΥΧΟΣ ΤΕΤΑΡΤΟ | ΑΡΙΘΜΟΣ ΦΥΛΛΟΥ 11

ΠΕΡΙΕΧΟΜΕΝΑ

ΠΟΛΕΟΔΟΜΙΑ

ΑΠΟΦΑΣΕΙΣ

ΠΟΛΕΟΔΟΜΙΑ

ΑΠΟΦΑΣΕΙΣ

Αριθ. Γ. 58459/3048 (1)

Αναστολή των οικοδομικών εργασιών και χορήγηση οικοδομικών αδειών στην ευρύτερη περιοχή των Δελφών.

Ο ΥΠΟΥΡΓΟΣ ΧΩΡΟΤΑΞΙΑΣ, ΟΙΚΙΣΜΟΥ ΚΑΙ ΠΕΡΙΒΑΛΛΟΝΤΟΣ

Έχοντας υπόψη:

1. Τις διατάξεις του από 17.7.1923 Ν.Δ. «περί σχεδίων πόλεων κλπ.» όπως μεταγενέστερα τροποποιήθηκαν και συμπληρώθηκαν και ειδικότερα την παράγραφο 2 του άρθρου 8 όπως η παράγραφος αυτή προστέθηκε με το άρθρο 1 του Ν. 551/1977 (ΦΕΚ 68 τ. Α').

2. Την υπ' αριθ. 13902/689/15.4.1982 απόφαση του Υπουργού Χωροταξίας, Οικισμού και Περιβάλλοντος για «Μεταβίβαση εξουσίας του Υπουργού Χωροταξίας, Οικισμού και Περιβάλλοντος στον Γενικό Γραμματέα του Υπουργείου, τους Δ/ντές και τους Τμηματάρχες για την υπογραφή «εντολή Υπουργού» αποφάσεων, εγγράφων και λοιπών διοικητικών πράξεων» (ΦΕΚ 1888/20.4.1982).

3. Τις διατάξεις του Ν. 1032/1980 «περί συστάσεως Υπουργείου Χωροταξίας, Οικισμού και Περιβάλλοντος» (ΦΕΚ 57 τ. Α') και ειδικότερα τα άρθρα 2, 3 και 7.

4. Την υπ' αριθ. 729/1982 γνωμοδότηση του Κεντρικού Συμβουλίου Χωροταξίας, Οικισμού και Περιβάλλοντος, αποφασίζουμε:

α. Αναστέλλονται για τρείς (3) μήνες οι οικοδομικές εργασίες και η χορήγηση οικοδομικών αδειών στην ευρύτερη εκτός σχεδίου περιοχή των Δελφών, όπως αυτή φαίνεται με κόκκινη γραμμή στο σχετικό πρωτότυπο διάγραμμα σε κλίμακα 1:50.000 που θεωρήθηκε από τον Προϊστάμενο της Διεύθυνσης Πολεοδομικών Εφαρμογών με την υπ' αριθ. Γ. 58459/1982 πράξη του και που συνοπτικό του αντίτυπο δημοσιεύεται με τη παρούσα απόφαση.

β. Εξαιρούνται της αναστολής οι οικοδομικές εργασίες και η χορήγηση οικοδομικών αδειών για ανέγερση κατοικιών και μόνο, στις περιοχές πού σημειώνονται με κίτρινο χρώμα και μαύρη διαγράμμιση στό ίδιο διάγραμμα.


Η ισχύς της παρούσας απόφασης αρχίζει από τη δημοσίευσή της στην Εφημερίδα της Κυβέρνησης.


Αθήνα, 20 Δεκεμβρίου 1982

Με εντολή Υπουργού

Ο Γενικός Γραμματέας

ΓΙΑΝΝΗΣ ΚΑΛΑΝΤΙΔΗΣ

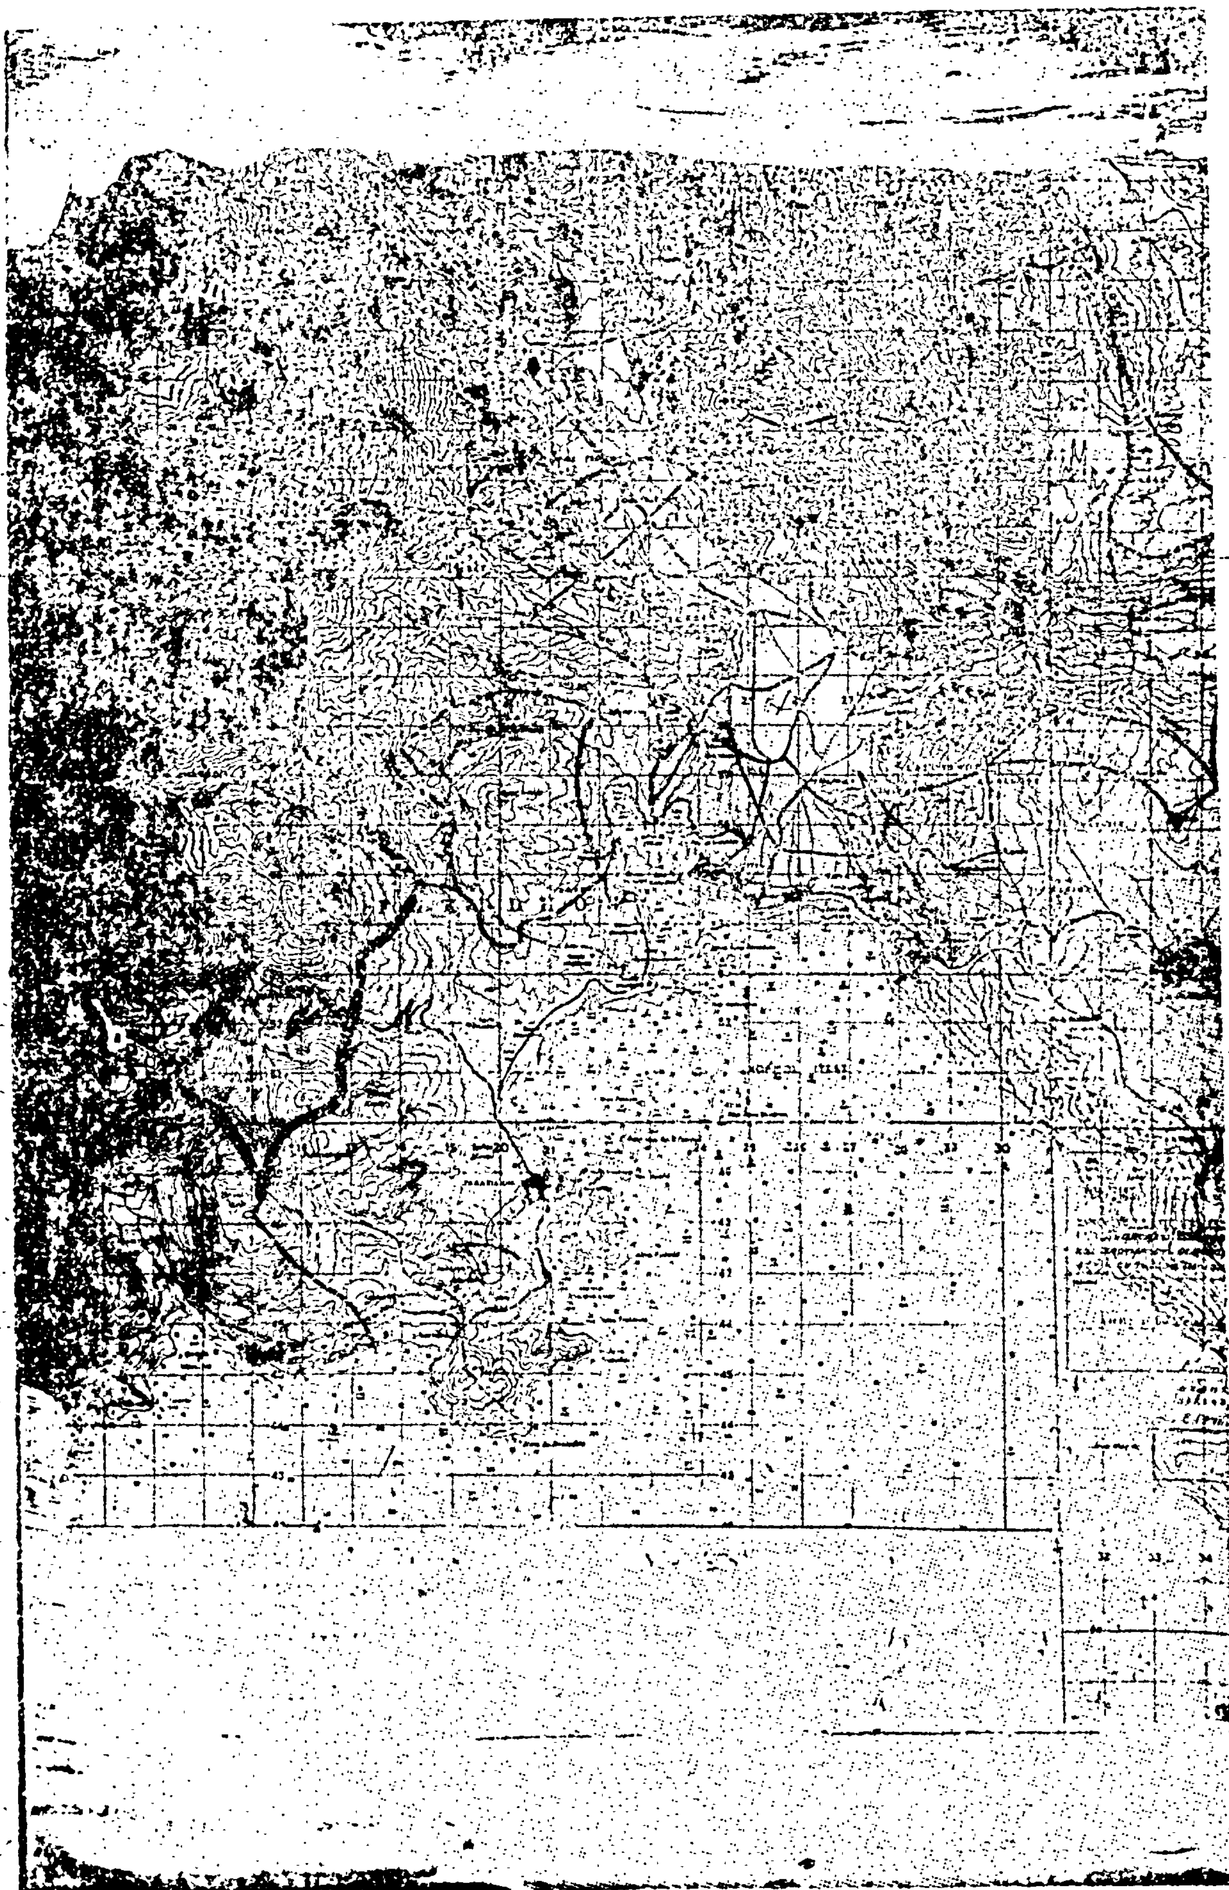

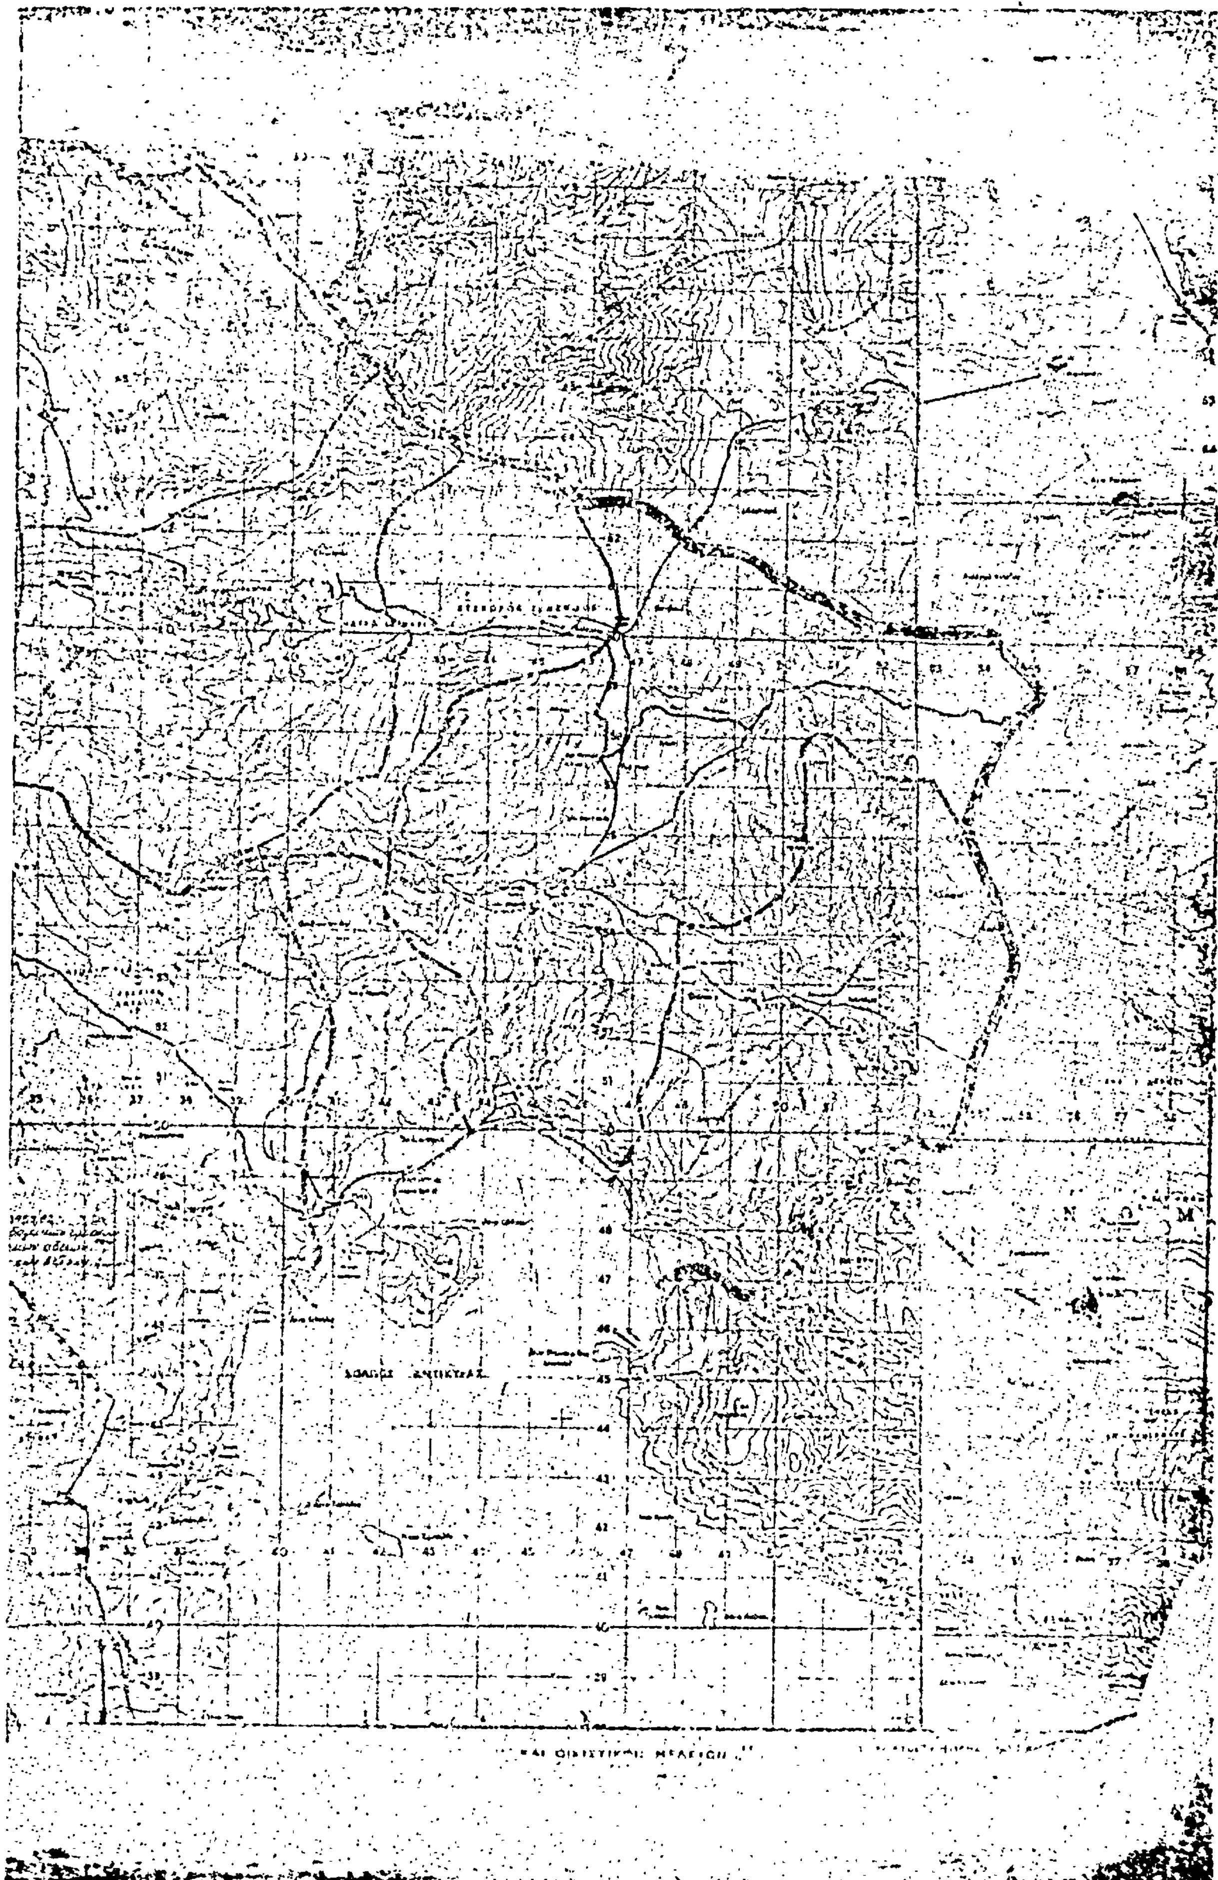

Αριθ. 4293 (2)

Τροποποίηση ρυμοτομικού σχεδίου Κοινότητας Παναιτωλίου, Ν. Αιτωλοακαρνανίας.

Ο ΝΟΜΑΡΧΗΣ ΑΙΤΩΛΙΑΣ ΚΑΙ ΑΚΑΡΝΑΝΙΑΣ

'Εχοντας υπόψη :

1) Τις διατάξεις του Ν. 3200/55 περί Διοικητικής αποκεντρώσεως.

2) Τις διατάξεις του από 20.6.55 Β. Δ//τος περί εξαιρέσεως από της κατά την παρ. 1 του άρθρου 1 του Ν. 3200/1955 αρμοδιότητας του Υπουργείου Δημ. 'Εργων.

3) Τις διατάξεις του 863/70 Β. Δ/τος περί διαρθρώσεως του Υπουργείου Συγκοινωνιών και Δημ. 'Εργων ως τούτο ετροποποιήθη δια του υπ' αριθ. 572/67 Β.Δ.

4) Τις διατάξεις του 532/70 Ν. Δ/τος περί διοικητικής αποκεντρώσεως.

5. Τις διατάξεις του 712/70 Β.Δ/τος ως ετροποποιήθη και συνεπληρώθη δια των υπ' αριθ. 677/71 και 198/72 Β. Δ/των.

6) Τη Α7/16/11/7.10.70 κοινή απόφαση των Υπουργών περί οργανώσεως των Περιφ/κών Υπηρεσιών του ΥΠ. Δ.Ε.

7) Τη Α9/1—8/3/9.8.71 κοινή εγκύκλιο των Πρωθυπουργού. Αντιπροέδρου και Υπουργού των Εσωτερικών περί οργανώσεως των Νομαρχιών.

8) Τις διατάξεις α) του από 17.7.1923 Ν.Δ. περί σχεδίων πόλεων, β) του Α.Ν. 314/68 περί αρμοδιότητας επί θεμάτων εγκρίσεως επεκτάσεως κλπ. σχεδίων πόλεων, γ) του Ν.Δ. 1018/21.10.71 (ΦΕΚ 220 Α') και δ) του Ν.Δ. 8/73 περί Γ.Ο.Κ.

9) Τη σύμφωνη γνωμοδότηση του Ν.Σ. Δ.Ε. που διατυπώθηκε στο υπ' αριθ. 22/81 (θέμα 2ο) πρακτικό αυτού, αποφασίζουμε :

Εγκρίνουμε την τροποποίηση του ρυμοτομικού σχεδίου της Κοινότητας Παναιτωλίου όπως προτείνεται από την Κοινότητα και φαίνεται στο από 6.10.80 τοπογραφικό διάγραμμα του Μηχ/κού Δ. Διαμαντή.

Η απόφαση αυτή να δημοσιευθεί στην Εφημερίδα της Κυβερνήσεως.


Ι.Π. Μεσολογγίου, 17 Αυγούστου 1982


Ο Νομάρχης
ΒΑΓΓΕΛΗΣ ΓΙΑΝΝΑΚΟΥΛΙΑΣ

ΤΟΠΟΓΡΑΦΙΚΟΝ ΔΙΑΓΡΑΜΜΑ


ΕΜΦΑΙΝΟΝ ΤΗΝ ΑΙΤΟΥΜΕΝΗΝ ΤΡΟΠΟΠΟΙΗΣΙΝ ΠΡΟΣ ΚΑΤΑΡΓΗΣΙΝ ΤΗΣ ΟΔΟΥ ΜΕΤΑΞΥ ΤΩΝ ΟΙΚ. ΤΕΤΡΑΓΩΝΩΝ 101-102 ΤΟΥ ΣΧΕΔΙΟΥ ΠΟΛΕΩΣ ΠΑΝΑΙΤΩΛΙΟΥ

ΟΤ 101-102 ΤΟΜΕΥΣ Α'

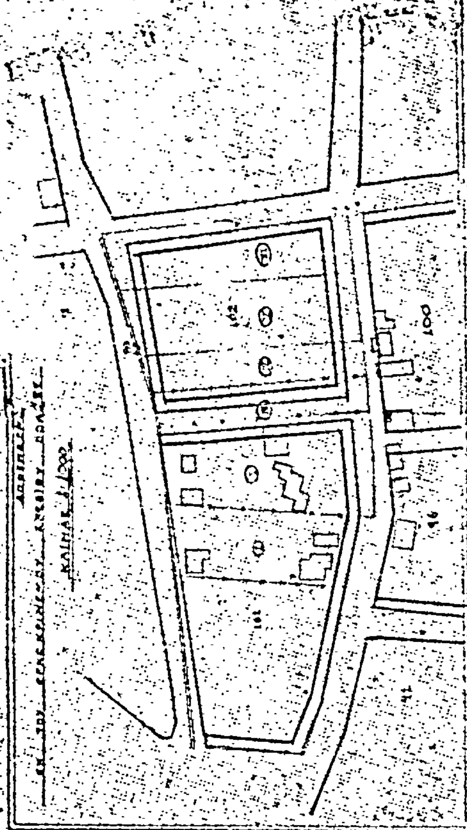

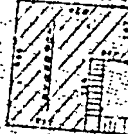

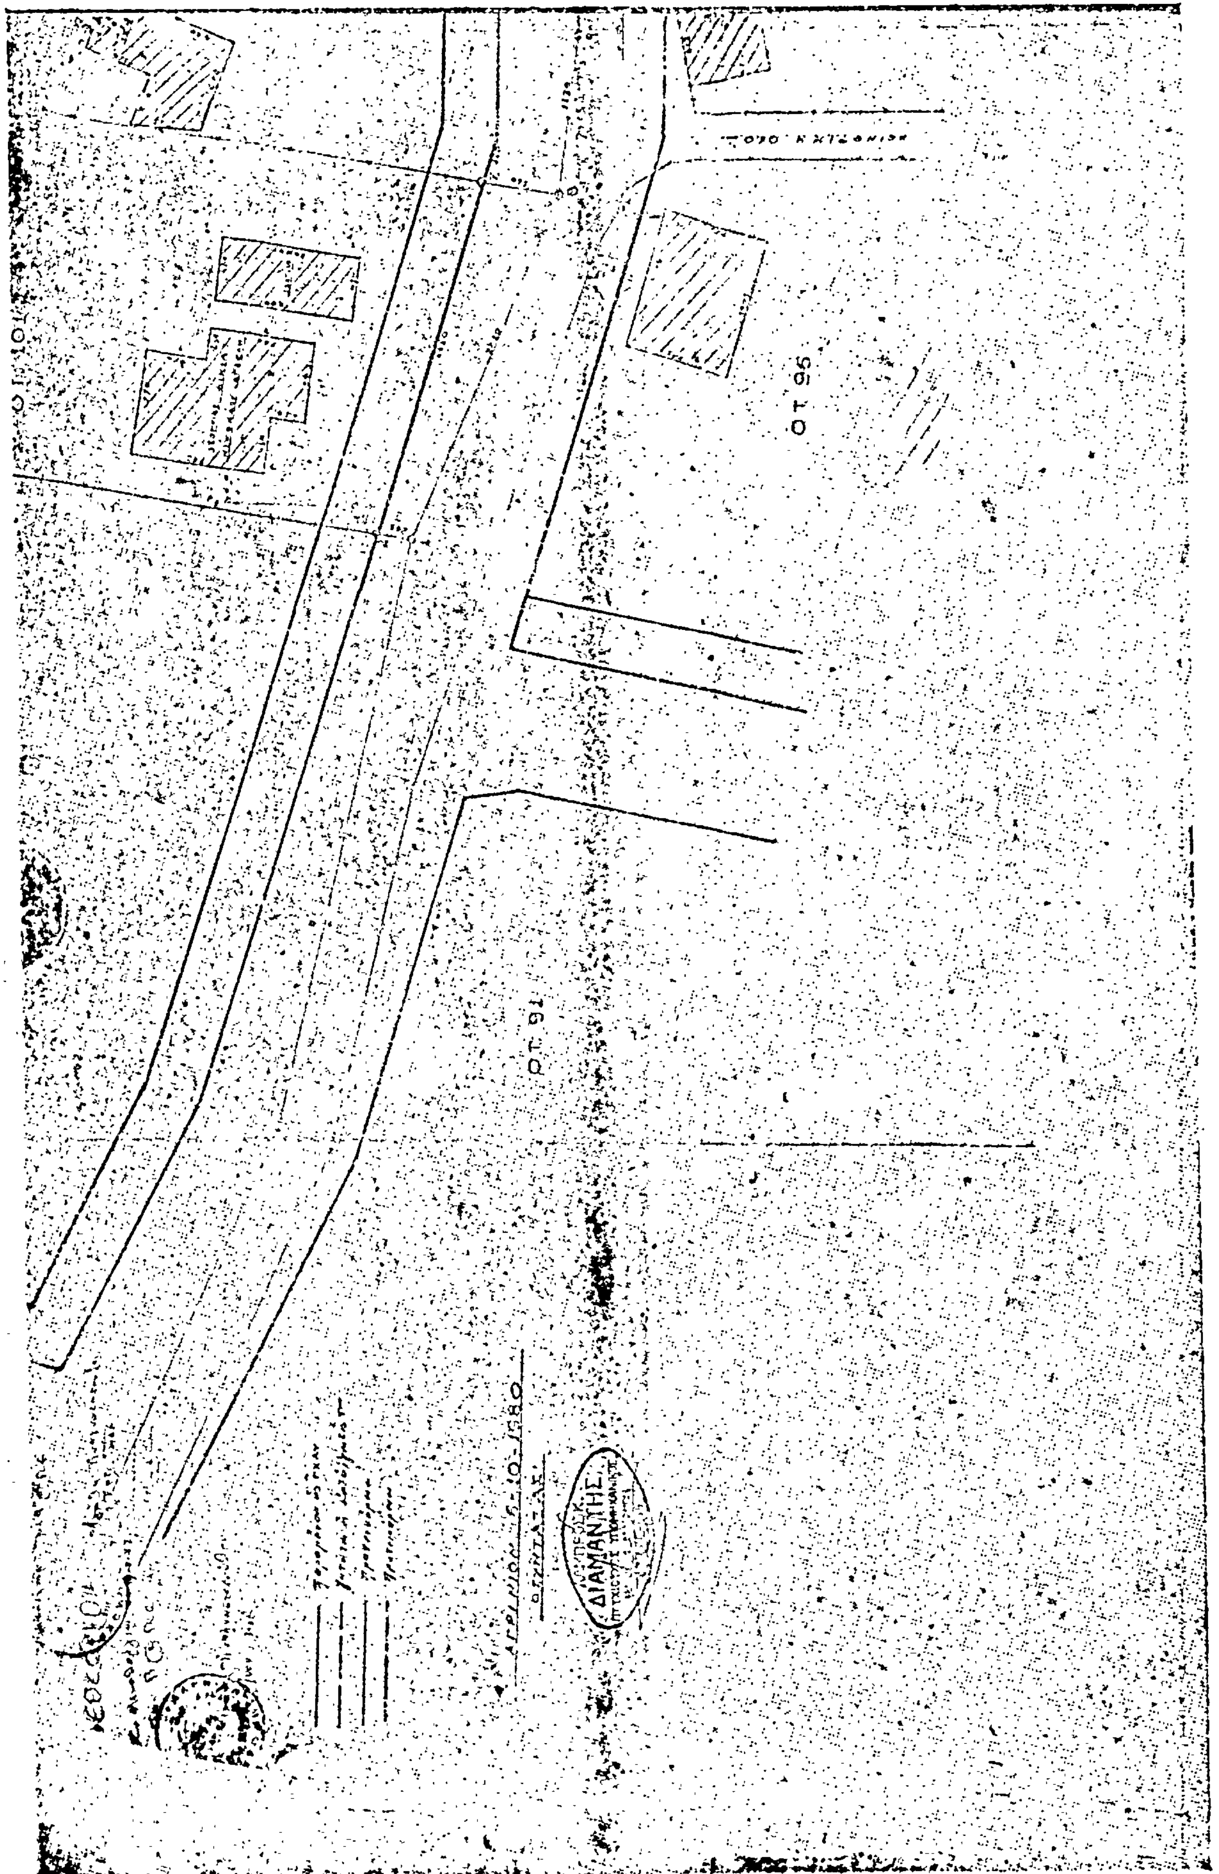


ΟΤ 95
ΟΤ 91
ΔΙΑΜΑΝΤΗΣ

ΥΠΟΜΝΗΜΑ

ΑΡΙΘΜΟΣ ΤΕΜΑΧΙΟΥ	ΥΠΟ ΣΤΟΙΧΕΙΑ	ΙΔΙΟΚΤΗΤΗΣ	[illegible]
I	1-2-3-4-5-6-7-G-1	ΝΙΚΟΛΑΟΣ [illegible]	[illegible]
II	5-6-7-8-9-10-11-12-5	[illegible]	—
III	11-12-13-14-15-16-17-11	[illegible]	—
IV	15-16-17-18-19-20-15	[illegible]	—
V	18-19-20-21-22-23-18	[illegible]	—
VI	21-22-23-24-25-21	[illegible]	—

Β
Α
Ν
Δ

1:1000

